

ЧЕРТЕЖ МЕЖЕВАНИЯ ТЕРРИТОРИИ



УСЛОВНЫЕ ОБОЗНАЧЕНИЯ

Существующие


- Граница территориальных зон Ж-1Б и ИТ-2
- Граница земельного участка с кадастровым номером
- Здания и сооружения
- Дороги, проезды, площадки, тротуары
- Ограждение
- Деревья
- Газопровод
- Воздушная электролиния

Проектируемые

- Устанавливаемая красная линия
- Граница земельного участка под малоэтажный многоквартирный жилой дом

Зоны с особыми условиями использования территории

- Охрэнная зона газопровода
- Охрэнная зона ЛЭП
- Охрэнная зона кабеля связи

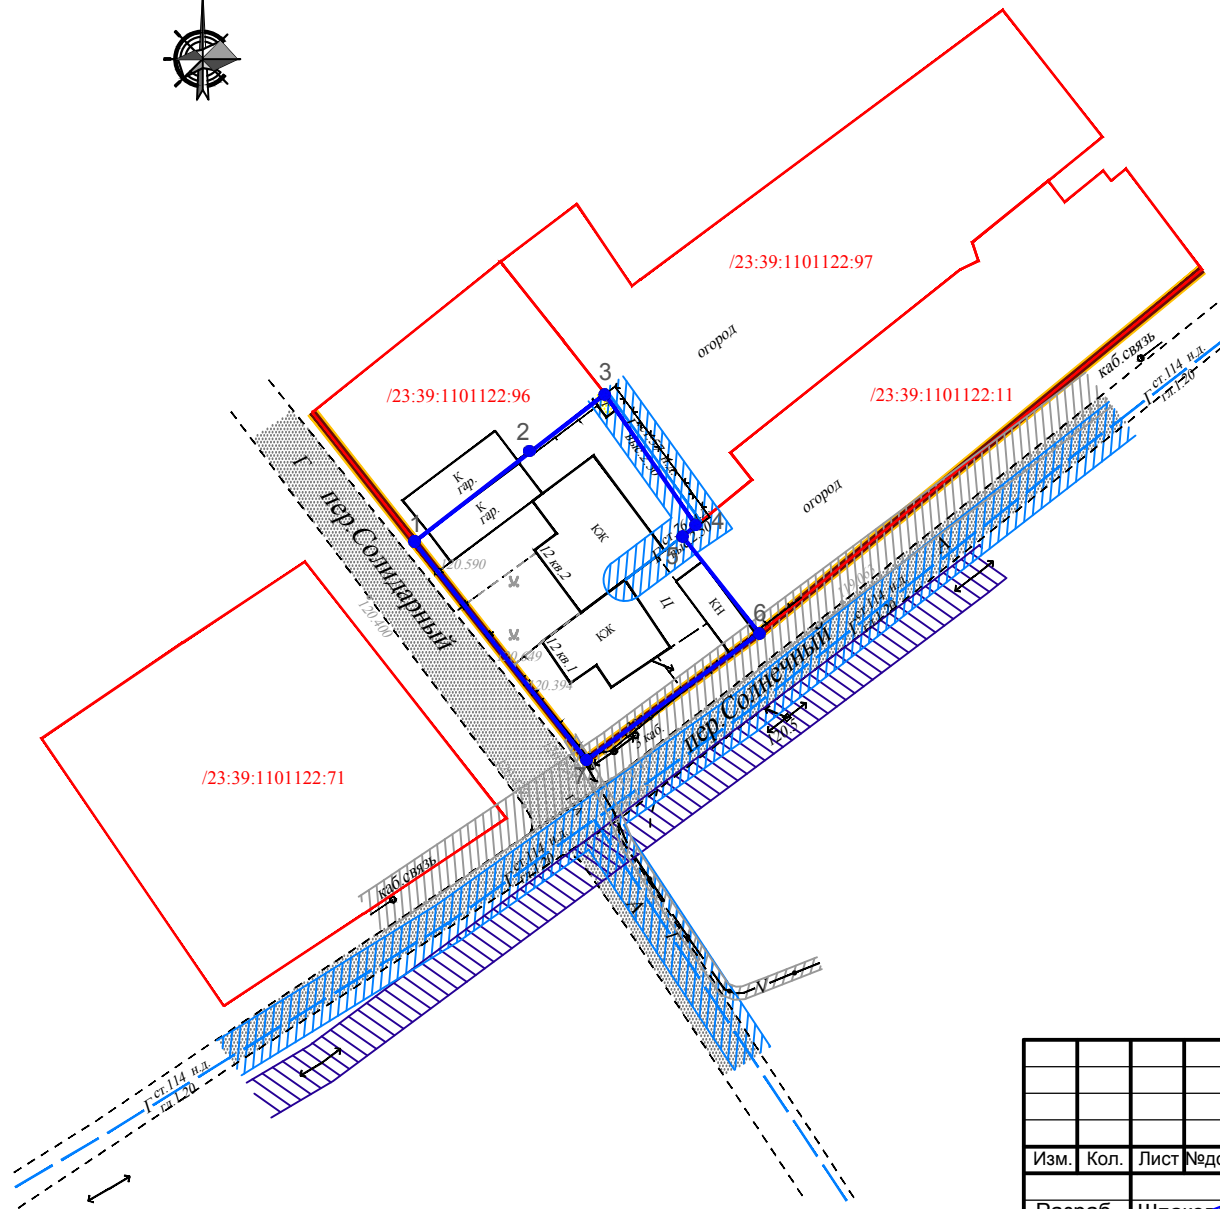

						18 - 287 - ПМТ			
						Малоэтажная многоквартирная жилая застройка по адресу: Краснодарский край, Белореченский район, г. Белореченск, пер. Солидарный, №12			
Изм.	Кол.	Лист	Недок.	Подпись	Дата	Проект межевания территории	Стадия	Лист	Листов
Разраб.		Шпакова		<i>[Signature]</i>			ПП		
Нач.отд.		Назаренко		<i>[Signature]</i>		Чертеж межевания территории. М 1:500	МУП "Архитектура и градостроительство МО Белореченский район"		