ЧЕРТЕЖ МЕЖЕВАНИЯ ТЕРРИТОРИИ

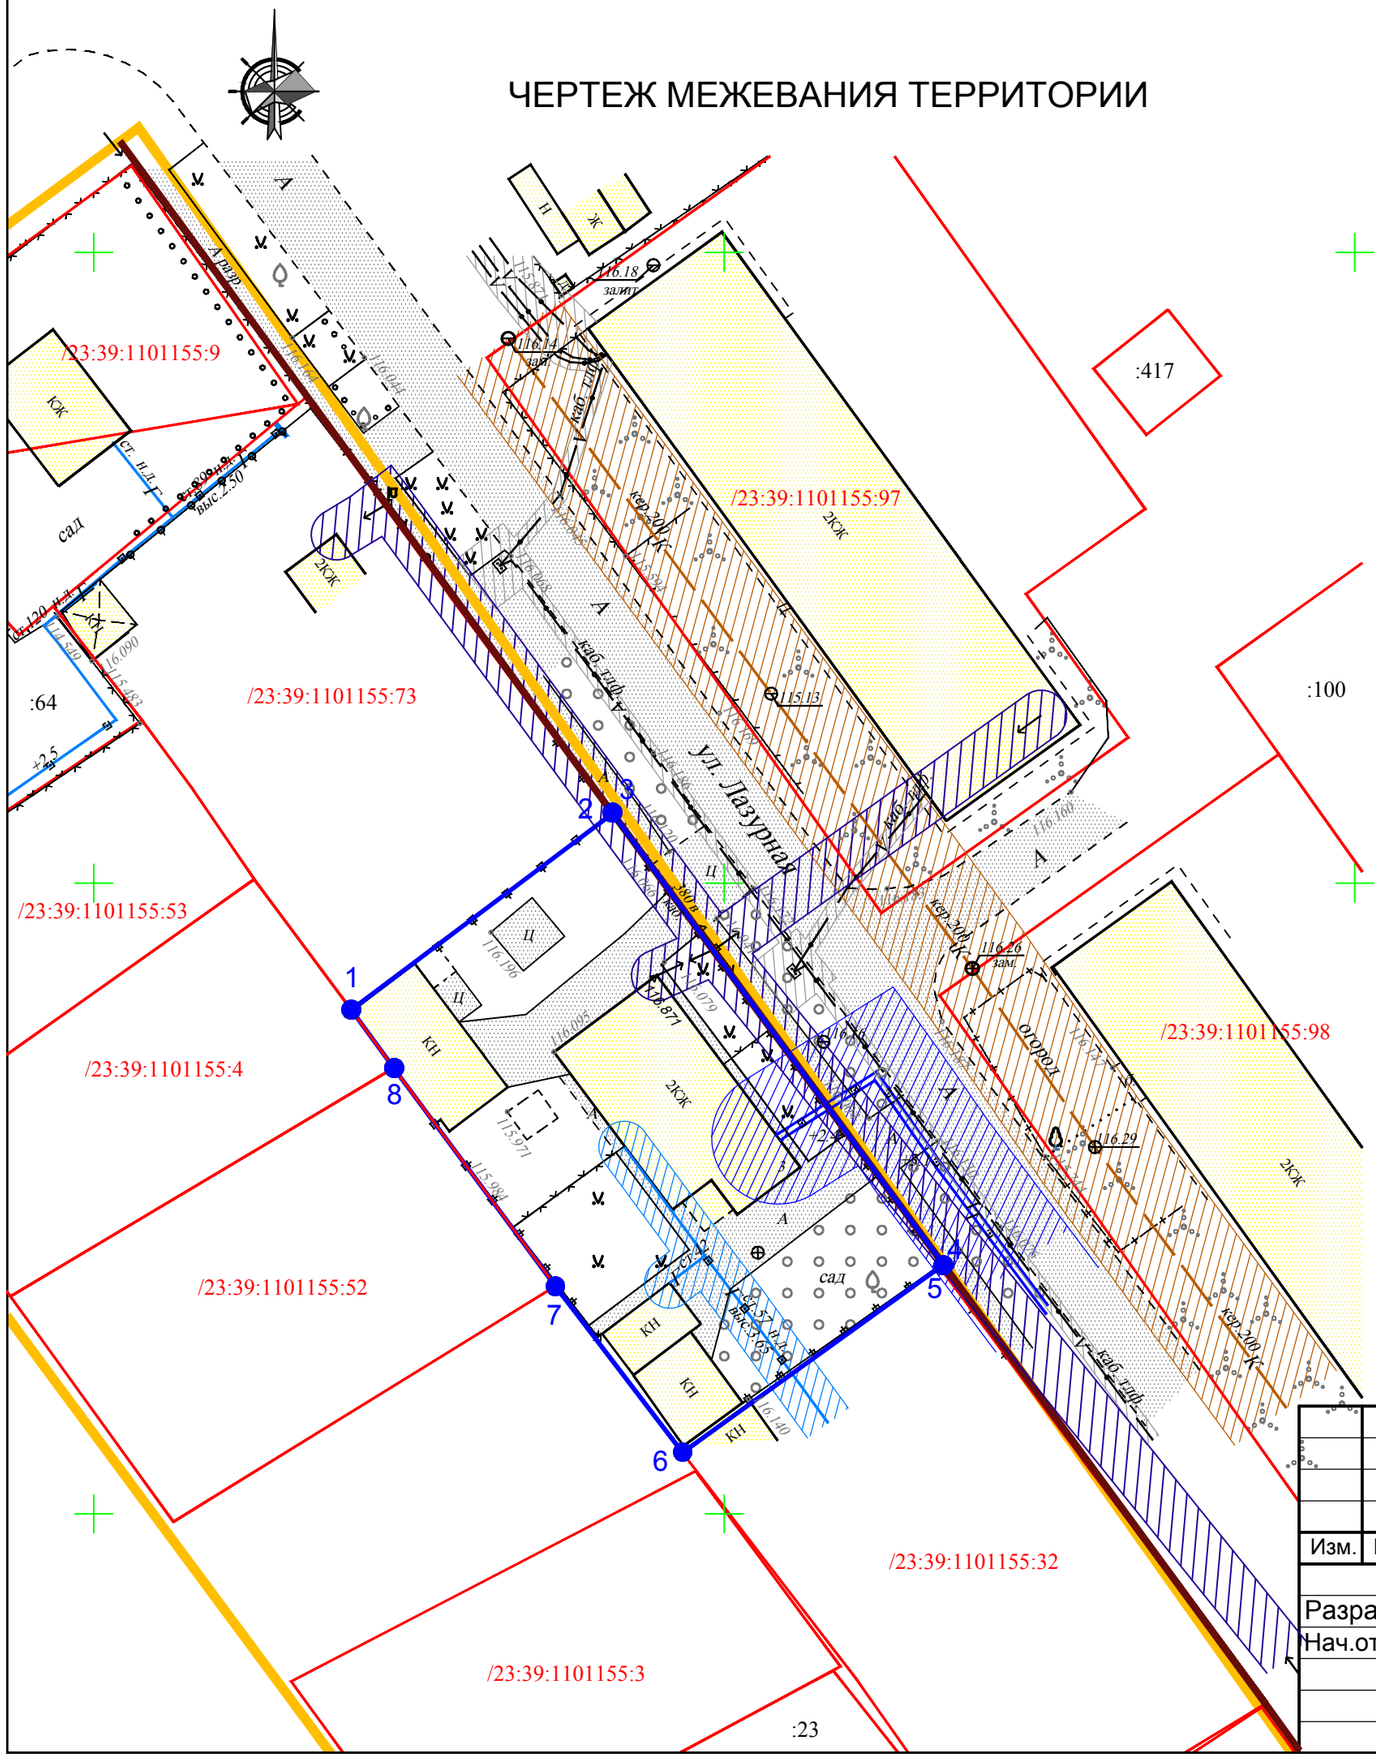

УСЛОВНЫЕ ОБОЗНАЧЕНИЯ

Существующие

- Граница территориальной зоны ИТ-2
- Граница земельного участка
- Здания и сооружения
- Дороги, проезды, площадки, тротуары
- Деревья
- Ограждение
- Г — Газопровод
- Т — Теплотрасса
- К — Канализация
- Воздушная электролиния
- Силовой кабель
- Кабель связи
- Техническая зона газопровода
- Техническая зона теплотрассы
- Техническая зона канализации
- Техническая зона кабеля связи
- Техническая зона ЛЭП

Проектируемые

- Устанавливаемая красная линия
- Граница земельного участка под малоэтажный многоквартирный жилой дом
- 4 характерная точка границы земельного участка

Sз.уч. = 1138м²

Размеры на чертеже даны в метрах (м).

Изм.	Кол.	Лист	№док	Подпись	Дата
Разраб.		Шпакова			
Нач.отд.		Назаренко			

18 - 265 - ПМТ

Краснодарский край, Белореченский район, Белореченское г.п., г. Белореченск, ул. Лазурная, 3

Проект межевания территории	Стадия	Лист	Листов
	П	2	
Чертеж межевания территории. М 1:500	МУП "Архитектура и градостроительство МО Белореченский район"		