


Чертеж межевания территории

Линия совмещения с листом 2

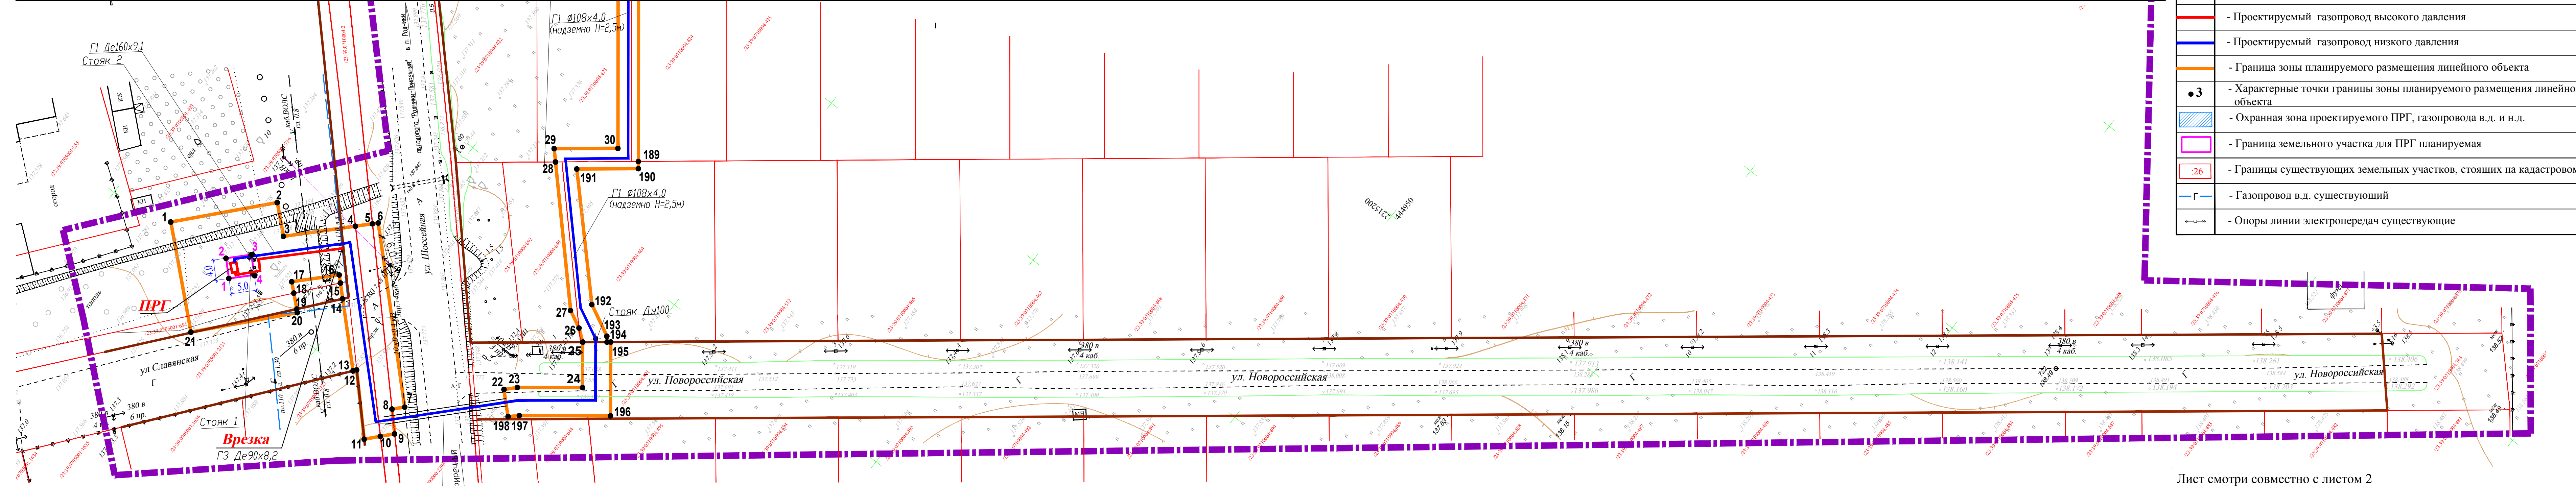

	- Граница проектирования
	- Устанавливаемые красные линии
	- Проектируемый газопровод высокого давления
	- Проектируемый газопровод низкого давления
	- Граница зоны планируемого размещения линейного объекта
	- Характерные точки границы зоны планируемого размещения линейного объекта
	- Охранная зона проектируемого ПРГ, газопровода в.д. и н.д.
	- Граница земельного участка для ПРГ планируемая
	- Границы существующих земельных участков, стоящих на кадастровом учет
	- Газопровод в.д. существующий
	- Опоры линии электропередач существующие


ПК1+456 автодороги "Родники - Приречный"
 Горизонтально-направленное бурение
 Футляр $\text{De}315 \times 28,6$ L=24 м

Лист смотри совместно с листом 2

				19-01-П/050- ПМТ		
				Распределительный газопровод высокого давления, ПРГ и газопровод низкого давления по ул. Шоссейная, пер.Тополиный в п. Родники Белореченского района		
Изм.	Колуч	Лист	№Док	Подп.	Дата	Стадия
						Лист
						Листов
Разраб.	Шпакова			12.19		Проект межевания территории для линейного объекта
Нач. отд.	Назаренко			12.19		
				Чертеж межевания территории. М 1:500.		МУП "Архитектура и градостроительство МО Белореченский район"
				Газопровод в.д., ПРГ и газопровод н.д. по ул.Шоссейной		

Изм. № подл. Подпись и дата. Взам. инв. №

Чертеж межевания территории

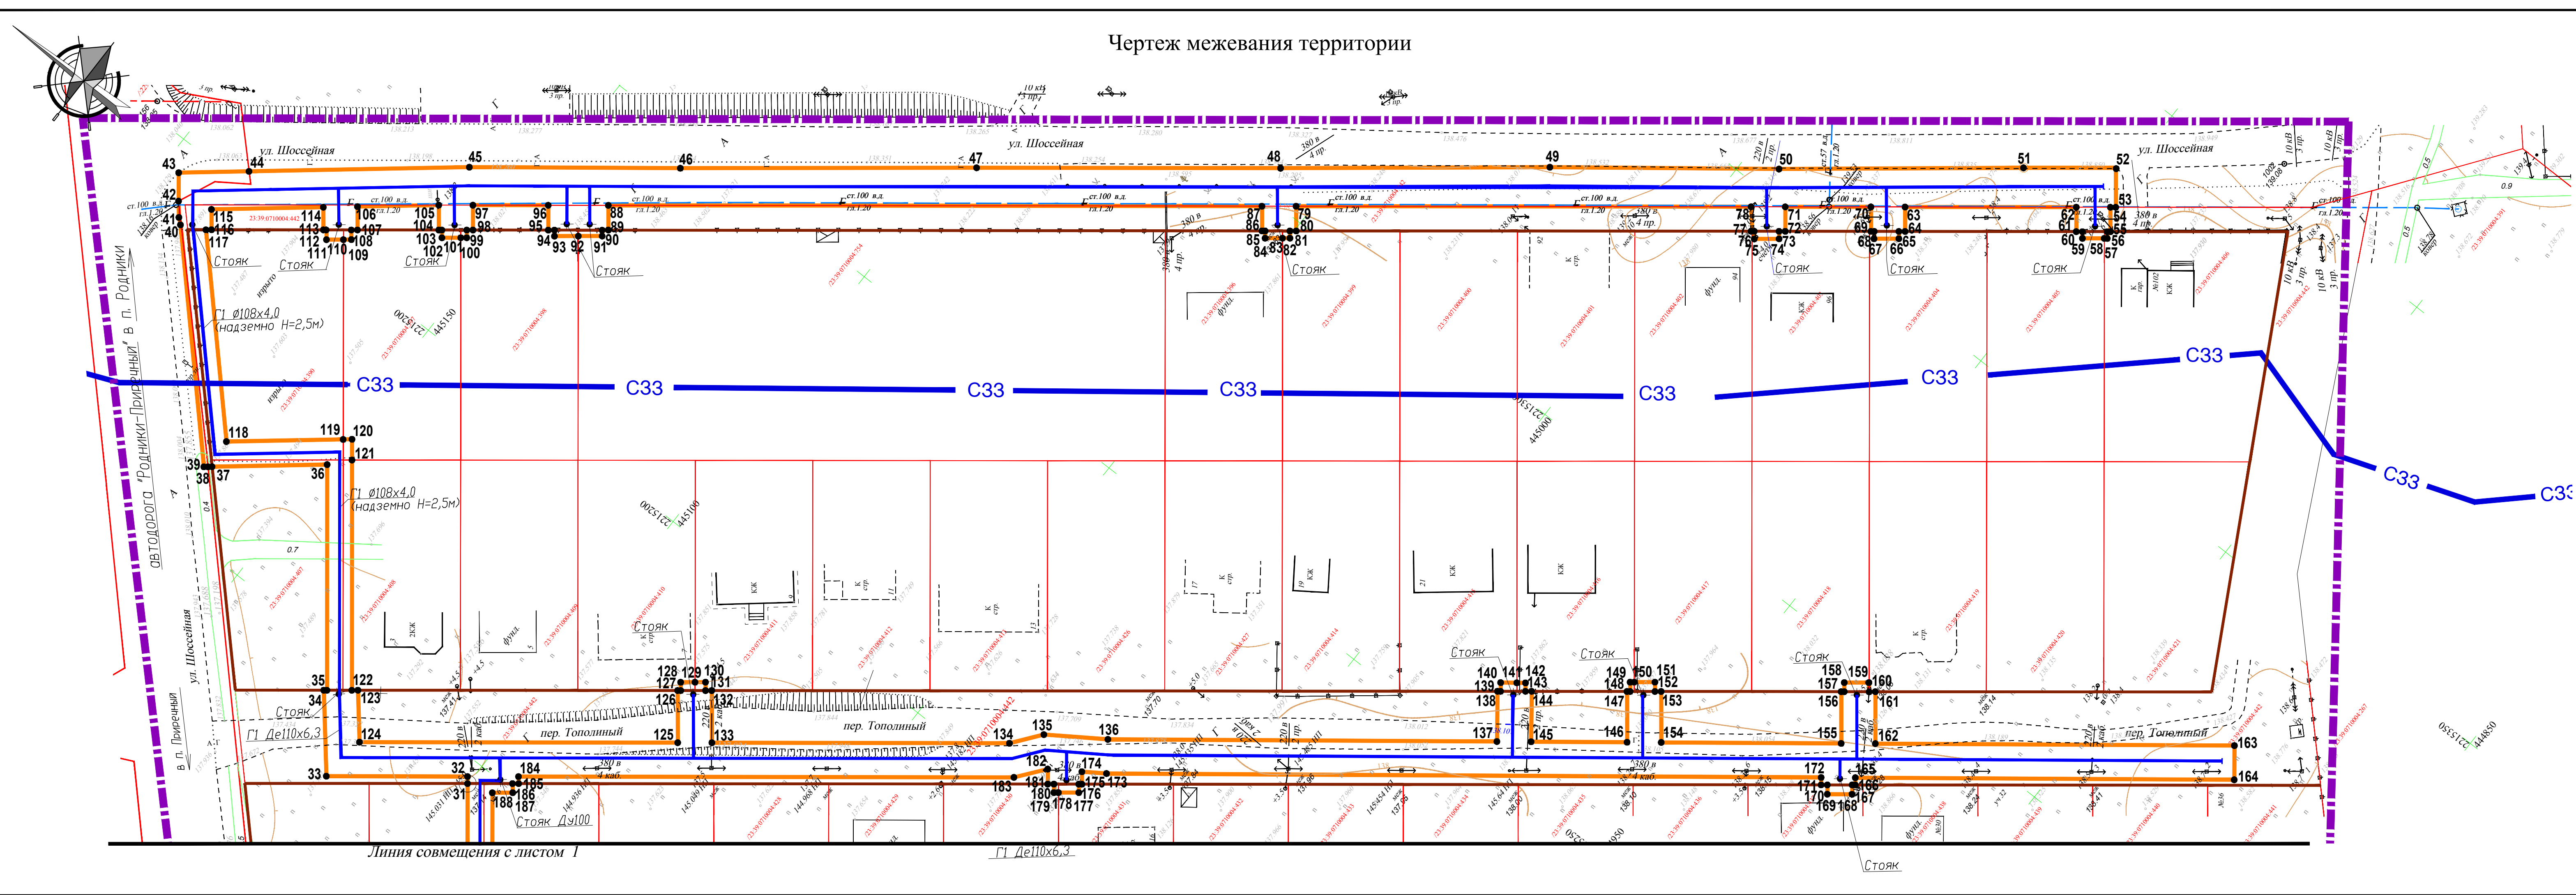

УСЛОВНЫЕ ОБОЗНАЧЕНИЯ

	- Граница проектирования
	- Ориентировочная санитарно-защитная зона от производственных, сельскохозяйственных предприятий и объектов специального назначения в соответствии с СанПиН 2.2.1/2.1.1.1200-03
	- Устанавливаемые красные линии
	- Проектируемый газопровод низкого давления
	- Граница зоны планируемого размещения линейного объекта
	- Характерные точки границы зоны планируемого размещения линейного объекта
	- Охранная зона проектируемого газопровода низкого давления
	- Границы существующих земельных участков, стоящих на кадастровом учете
	- Газопровод в.д. существующий
	- Опоры линии электропередач существующие

Размеры даны в метрах
Лист смотри совместно с листом 1

				19-01-П/050- ПМТ		
				Распределительный газопровод высокого давления, ПРГ и газопровод низкого давления по ул. Шоссейная, пер.Тополиный в п. Родники Белореченского района		
Изм.	Колуч	Лист	№Док	Подп.	Дата	Статья
Разраб.	Шпакова			<i>[Signature]</i>	12.19	Лист
Нач. отд.	Назаренко			<i>[Signature]</i>	12.19	Листов
				Проект межевания территории для линейного объекта		ПМ
				Чертеж межевания территории. М 1:500.		2
				Газопровод в.д., н.д. по ул.Шоссейной и пер.Тополиному		Листов
				МУП "Архитектура и градостроительство МО Белореченский район"		

Изм. № подл. Подпись и дата. Взам. инв. №

Линия совмещения с листом 1

Г1 Дe110x6,3

Стояк